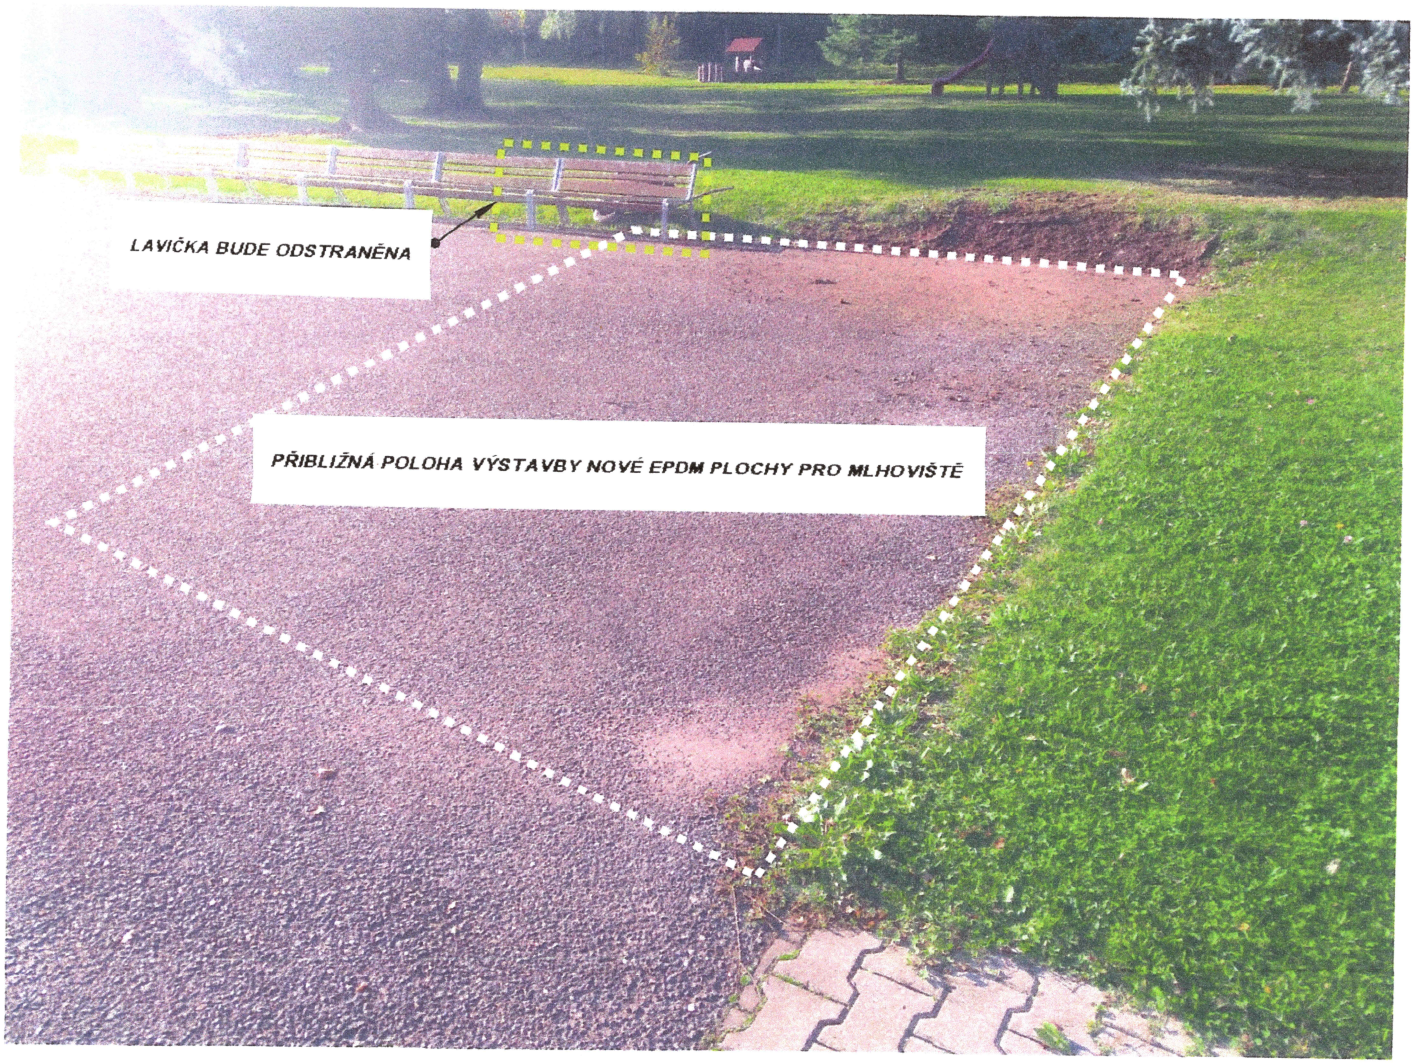
LAVIČKA BUDE ODSTRANĚNA
PŘIBLIŽNÁ POLOHA VÝSTAVBY NOVÉ EPDM PLOCHY PRO MLHOVIŠTĚ